


# Groß-Gerau-Nord

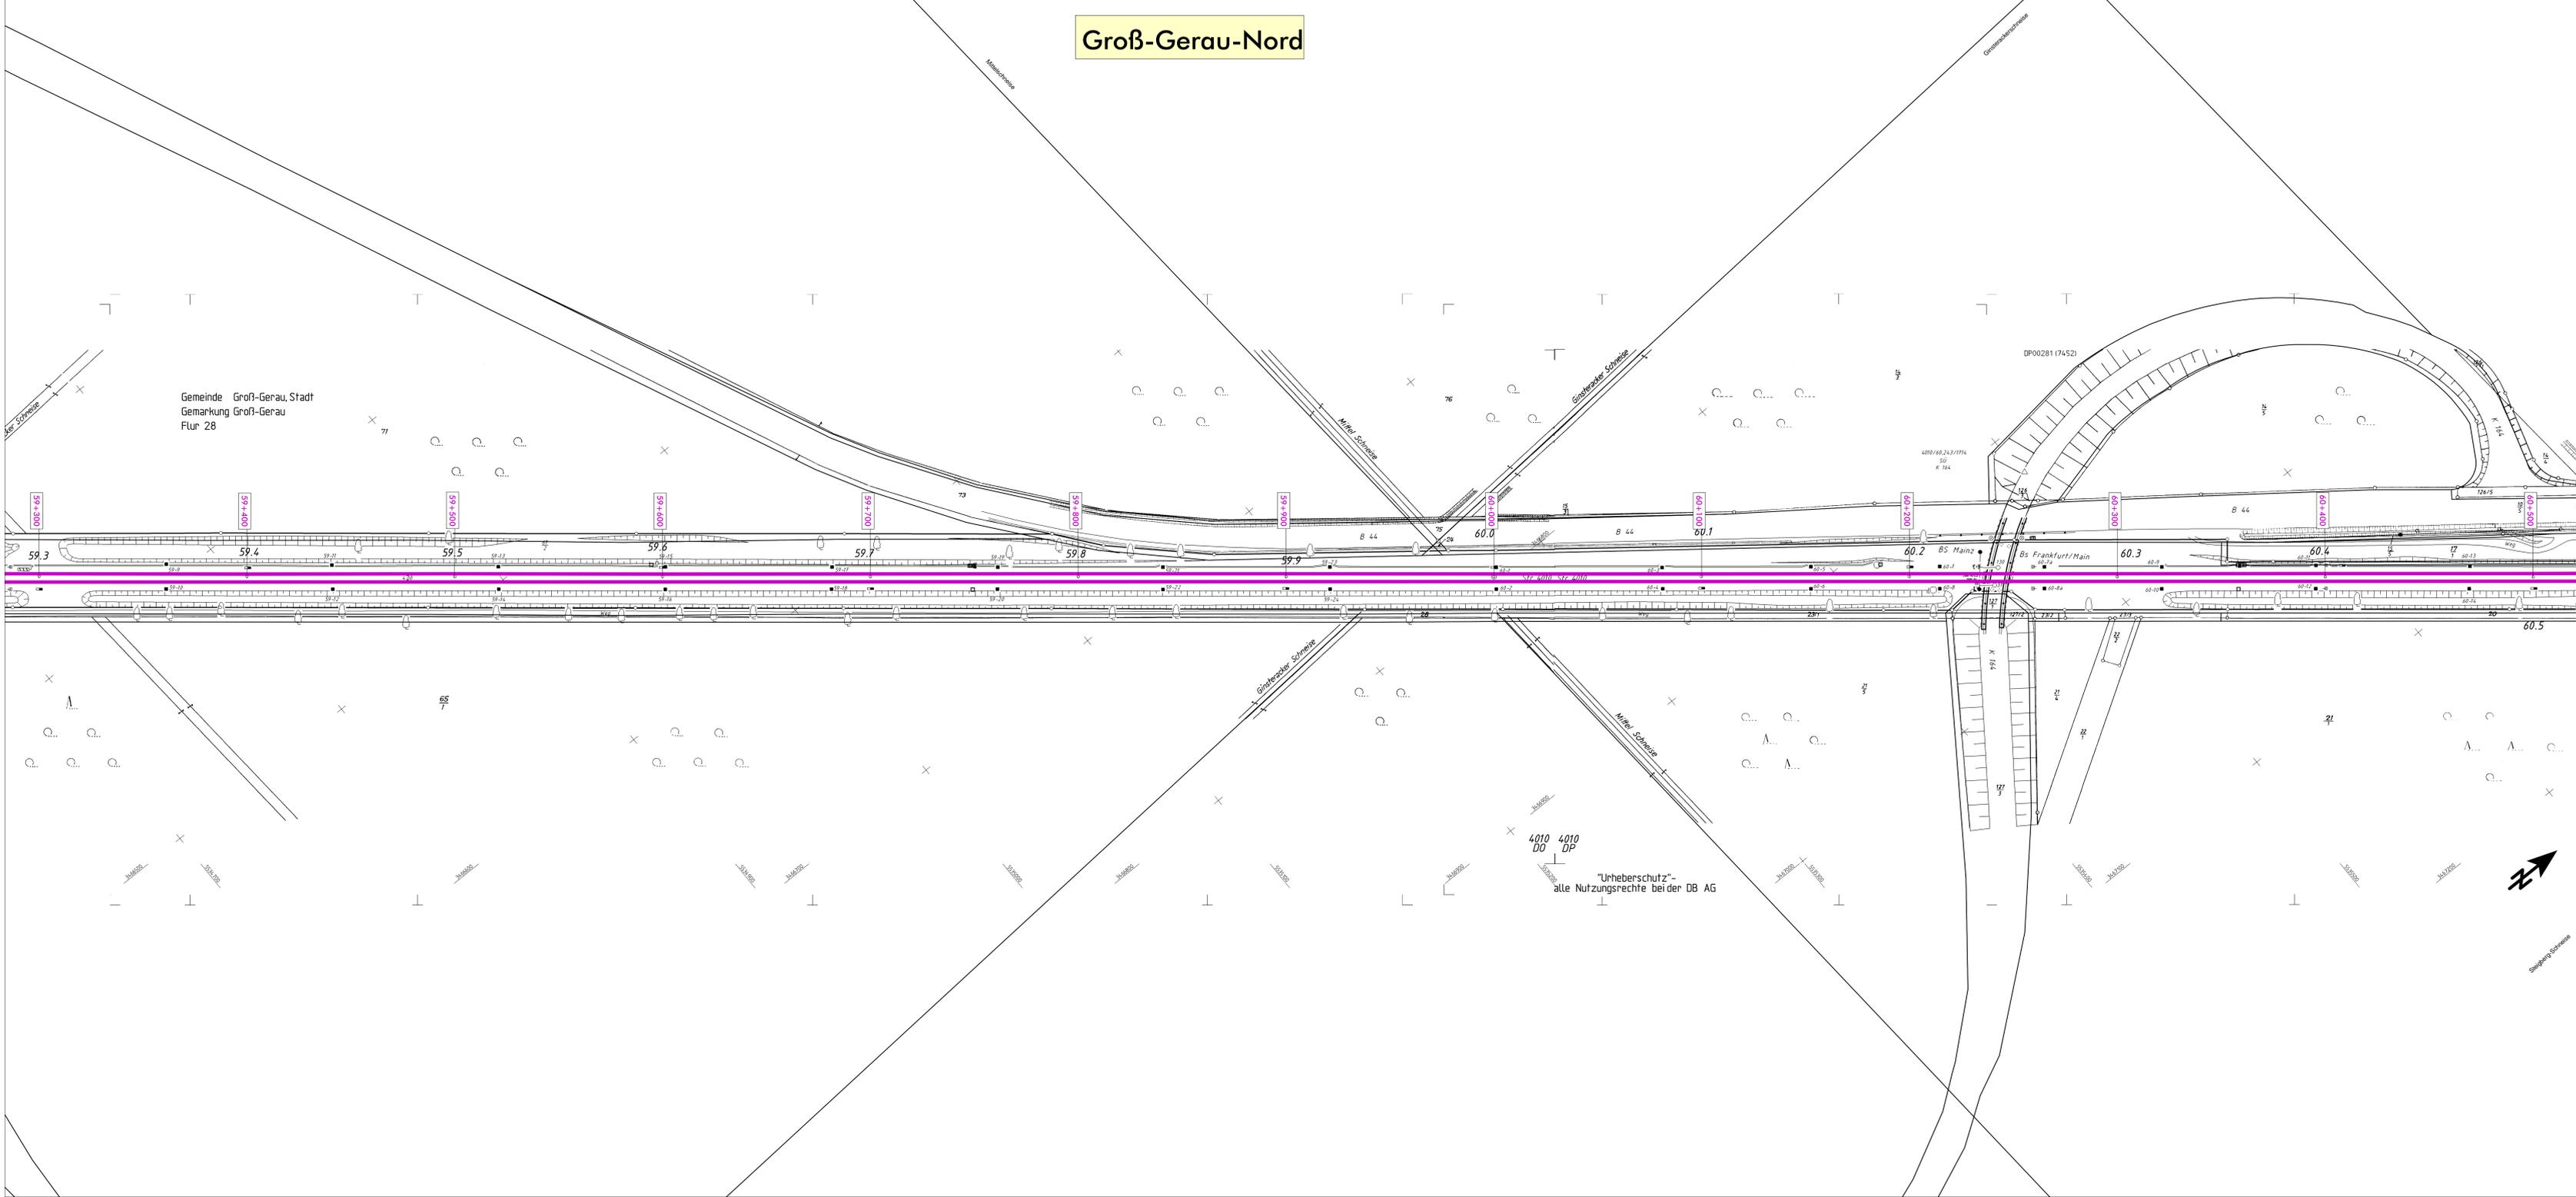

- Legende**
- Emission Schiene
  - Brücke
  - Geltungsbereich Bebauungsplan
  - Hauptgebäude nach 1974
  - Nebengebäude
  - Hauptgebäude vor 1974
  - vorhandene Lärmschutzwand
  - Fassade mit Grenzwertüberschreitung
  - o Fassadenpunkt
  - Wohngebiete
  - Mischgebiete
  - Gewerbegebiete
  - 57 dB(A) - Isophone (Nacht) - freie Schallausbreitung
  - - - 57 dB(A) - Isophone (Nacht) - reale Schallausbreitung

Gemeinde Groß-Gerau, Stadt  
Gemarkung Groß-Gerau  
Flur 28

"Urheberschutz"-  
alle Nutzungsrechte beider DB AG

Maßstab 1:1000  
GG000\_06

Bezeichnung		Projekt-Nr. 3103-5	
Standort		Ort	
Trasse		Datum	
Antragsteller		Bearbeiter	
Genehmigungsplanung: Unterlage für eine Entscheidung nach § 18 AEG		Prüfer	
DB Netz AG Eisenbahn-Bau- und Betriebsverwaltung Postfach 10 15 53 53115 Bonn		UTH UTH 2.5 1:500 1:1000	
<b>Lärmsanierung an bestehenden Schienenwegen des Bundes</b> Strecke 4010, Mannheim (Hbf) - Frankfurt am Main (Stadion)			
Lageplan Streckenabschnitt Groß-Gerau, km 49,900 - 62,400 Berechnung ohne Lärmschutzmaßnahmen			