


Groß-Gerau, OT Dornheim

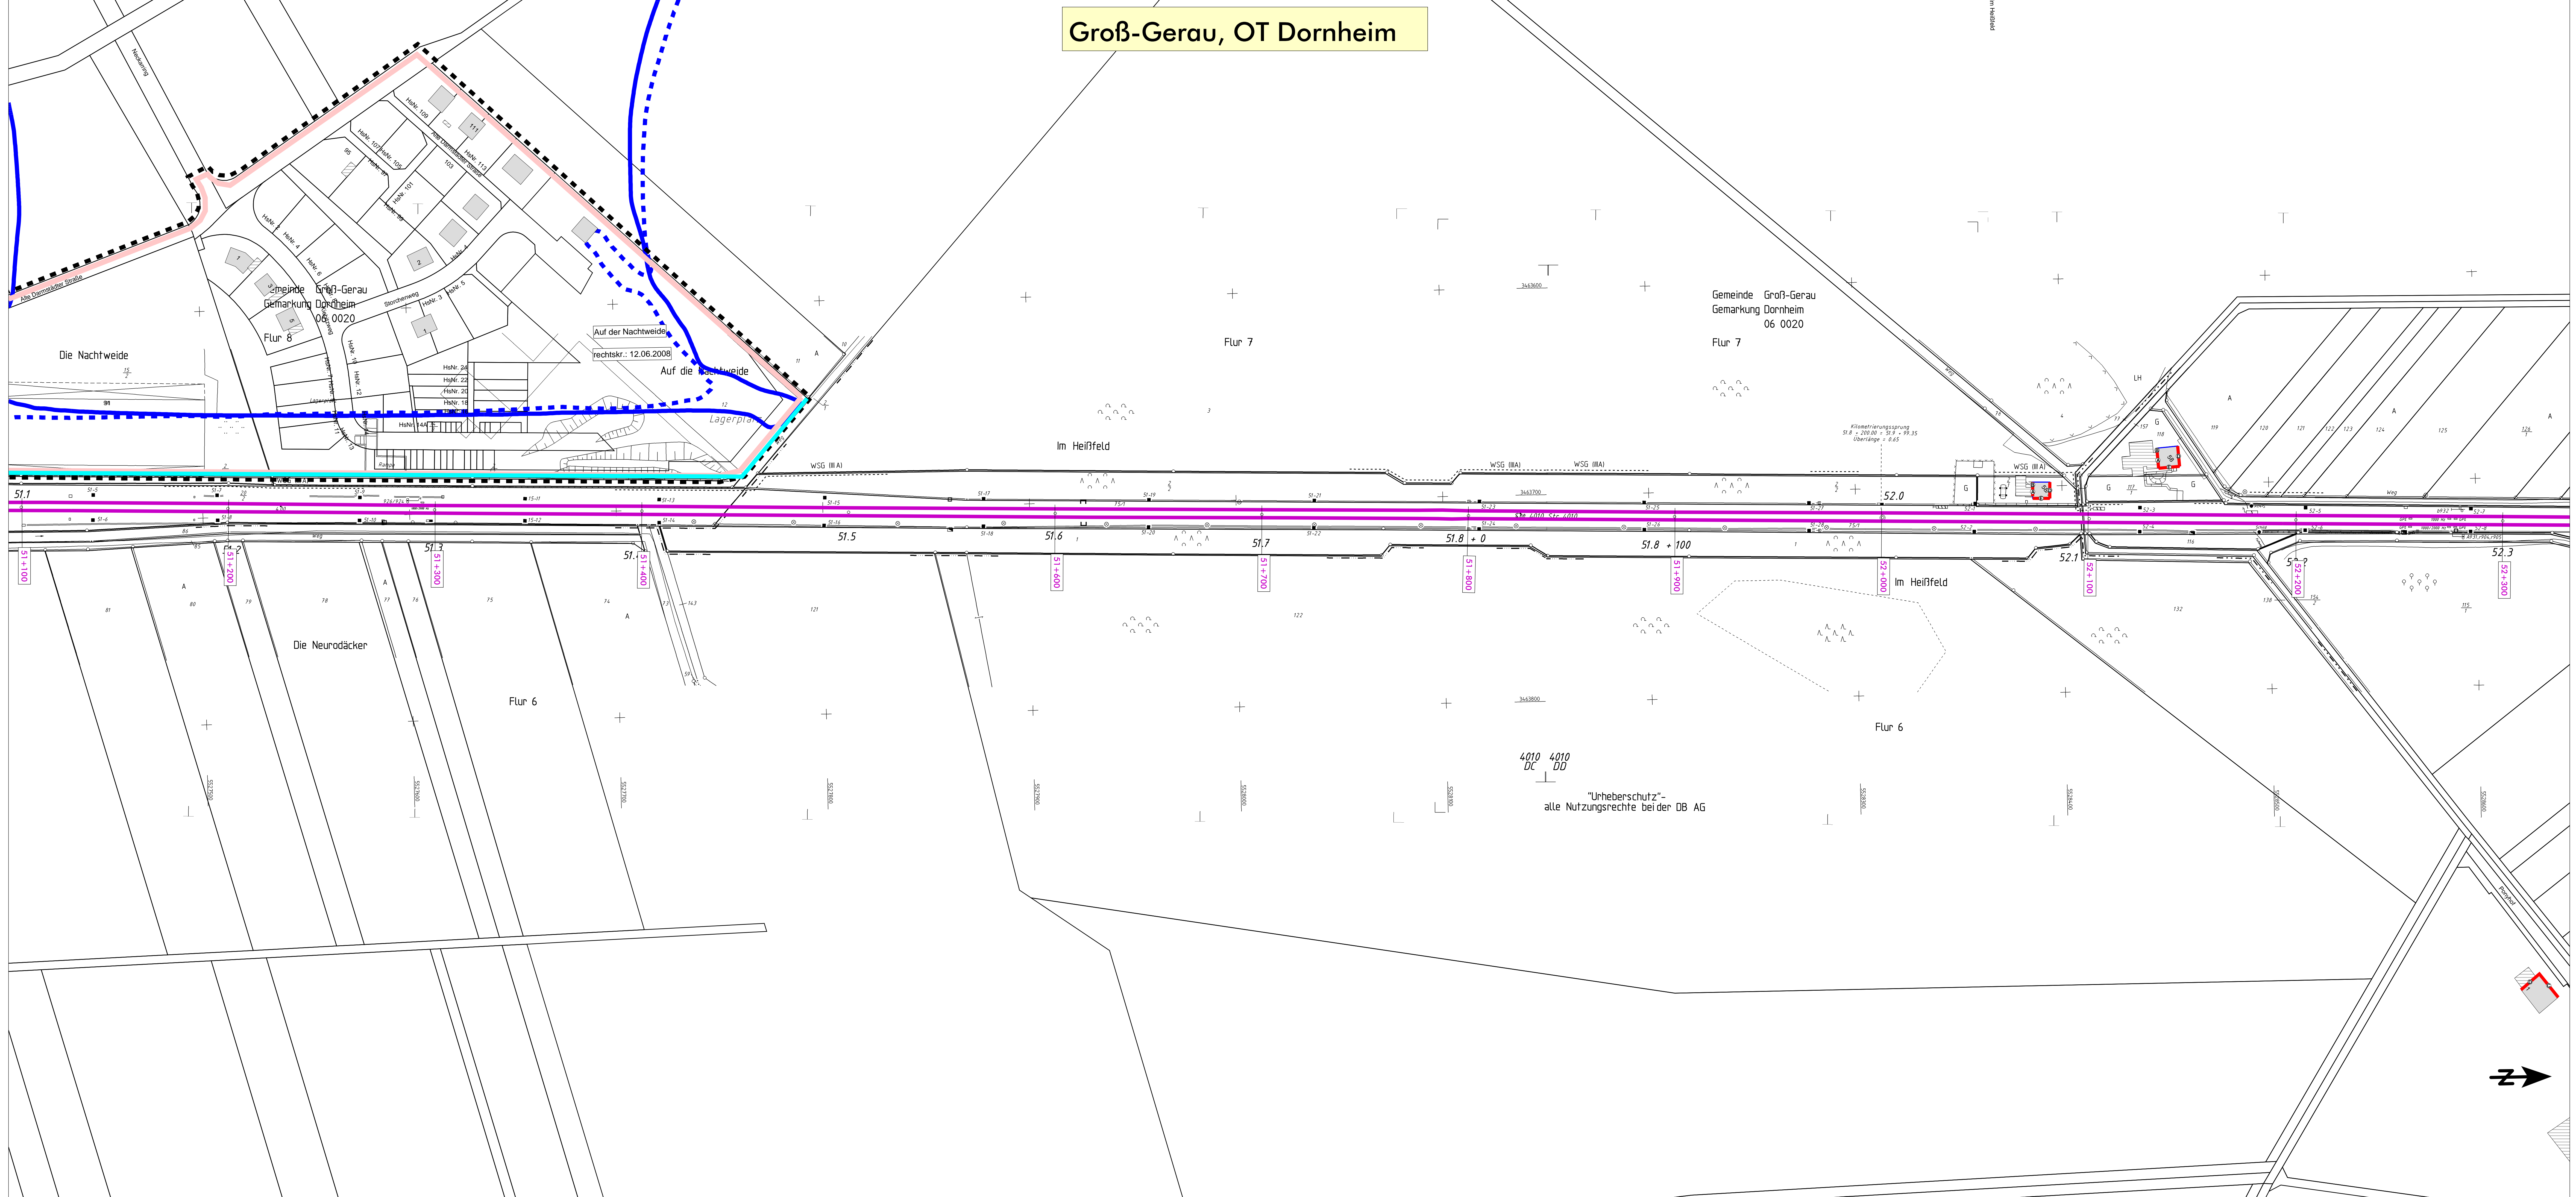

- ### Legende
- Emission Schiene
 - Brücke
 - Geltungsbereich Bebauungsplan
 - Hauptgebäude nach 1974
 - Nebengebäude
 - Hauptgebäude vor 1974
 - vorhandene Lärmschutzwand
 - Fassade mit Grenzwertüberschreitung
 - Fassadenpunkt
 - Wohngebiete
 - Mischgebiete
 - Gewerbegebiete
 - 57 dB(A) - Isophone (Nacht) - freie Schallausbreitung
 - - - 57 dB(A) - Isophone (Nacht) - reale Schallausbreitung

Maßstab 1:1000 GG000_02

Genehmigungsplanung: Unterlage für eine Entscheidung nach § 18 AEG									
<table border="1" style="width: 100%; border-collapse: collapse;"> <tr> <td style="width: 20px;">DB</td> <td>NETZE</td> </tr> <tr> <td style="font-size: 8px;"> 68 303 24 Postfach 10 15 51 69126 Heidelberg Telefon 06221 91-34000 Telefax 06221 91-34333 E-Mail netze@db-netze.de </td> <td style="font-size: 8px;"> Projektleitung: UTH Projektleiter: UTH Entwurf: UTH Berechnung: UTH Maßstab: 1:1000 </td> </tr> </table>	DB	NETZE	68 303 24 Postfach 10 15 51 69126 Heidelberg Telefon 06221 91-34000 Telefax 06221 91-34333 E-Mail netze@db-netze.de	Projektleitung: UTH Projektleiter: UTH Entwurf: UTH Berechnung: UTH Maßstab: 1:1000	<table border="1" style="width: 100%; border-collapse: collapse;"> <tr> <td style="width: 20px;">MODUS</td> <td>CONSULT</td> </tr> <tr> <td style="font-size: 8px;"> Postfach 10 15 51 69126 Heidelberg Telefon 06221 91-34000 Telefax 06221 91-34333 E-Mail netze@db-netze.de </td> <td style="font-size: 8px;"> Projektleitung: UTH Projektleiter: UTH Entwurf: UTH Berechnung: UTH Maßstab: 1:1000 </td> </tr> </table>	MODUS	CONSULT	Postfach 10 15 51 69126 Heidelberg Telefon 06221 91-34000 Telefax 06221 91-34333 E-Mail netze@db-netze.de	Projektleitung: UTH Projektleiter: UTH Entwurf: UTH Berechnung: UTH Maßstab: 1:1000
DB	NETZE								
68 303 24 Postfach 10 15 51 69126 Heidelberg Telefon 06221 91-34000 Telefax 06221 91-34333 E-Mail netze@db-netze.de	Projektleitung: UTH Projektleiter: UTH Entwurf: UTH Berechnung: UTH Maßstab: 1:1000								
MODUS	CONSULT								
Postfach 10 15 51 69126 Heidelberg Telefon 06221 91-34000 Telefax 06221 91-34333 E-Mail netze@db-netze.de	Projektleitung: UTH Projektleiter: UTH Entwurf: UTH Berechnung: UTH Maßstab: 1:1000								
Lärmsanierung an bestehenden Schienenwegen des Bundes Strecke 4010, Mannheim (Hbf) - Frankfurt am Main (Stadion)									
Lageplan Streckenabschnitt Groß-Gerau, km 49,900 - 52,400 Berechnung ohne Lärmschutzmaßnahmen									