



# Groß-Gerau, OT Berkach

## Legende

- Emission Schiene
- Brücke
- Geltungsbereich Bebauungsplan
- Hauptgebäude nach 1974
- Nebengebäude
- Hauptgebäude vor 1974
- vorhandene Lärmschutzwand
- Fassade mit Grenzwertüberschreitung
- Fassadenpunkt
- Wohngebiete
- Mischgebiete
- Gewerbegebiete
- 57 dB(A) - Isophone (Nacht) - freie Schallausbreitung
- 57 dB(A) - Isophone (Nacht) - reale Schallausbreitung

Maßstab 1:1000

GG000\_03

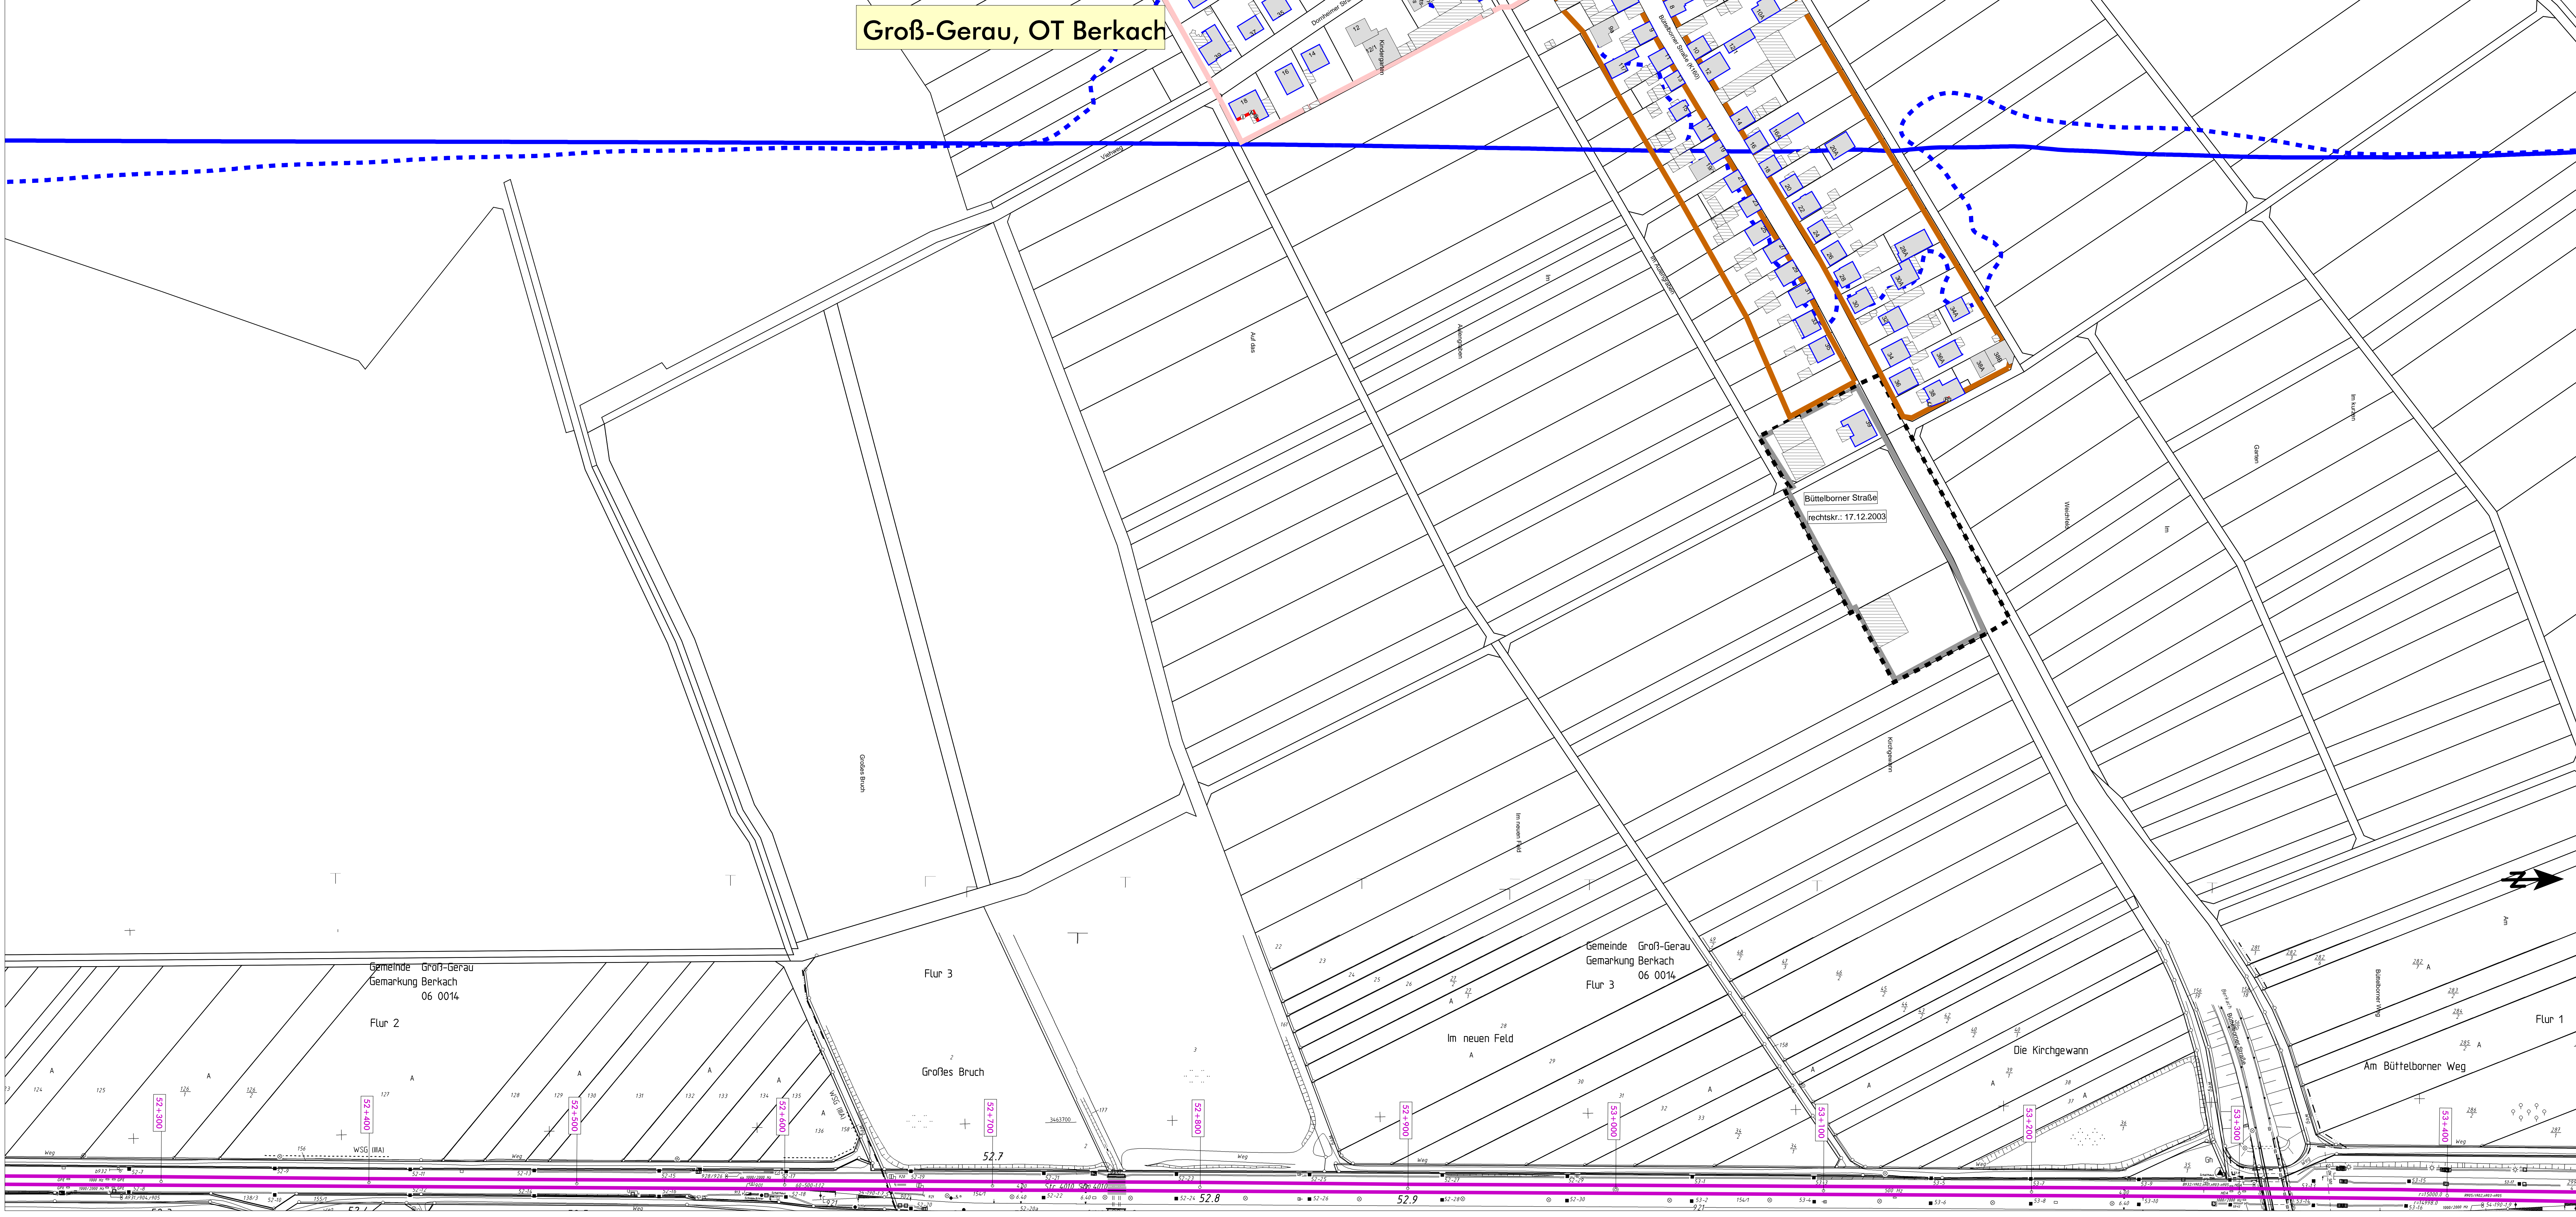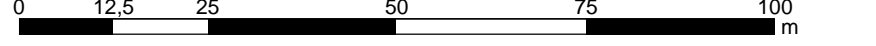

Genehmigungsplanung: Unterlage für eine Entscheidung nach § 18 AEG	
<b>DB NETZE</b> DB Netz AG Eisenbahnstraße 146 70372 Karlsruhe Tel: (0711) 4006-0, Fax: (0711) 4006-11	Projekt-Nr.: 1906-5 Datum: 03/2017 Bearbeiter: SP Bearbeiter: PR Bearbeiter: FS
<b>MODUS CONSULT</b> Hirschfelder Straße 10 74877 Karlsruhe Tel: (0711) 4006-0, Fax: (0711) 4006-11	Projekt-Nr.: UTH Maßstab: 2:3 Datum: 03/2017 Datum: 14.03.2017 Datum: 13.03.2017
<b>Lärmsanierung an bestehenden Schienenwegen des Bundes</b> Strecke 4010, Mannheim (Hbf) - Frankfurt am Main (Stadion)	
Lageplan Streckenabschnitt Groß-Gerau, km 49,900 - 62,400 Berechnung ohne Lärmschutzmaßnahmen	