


# Groß-Gerau-Nord

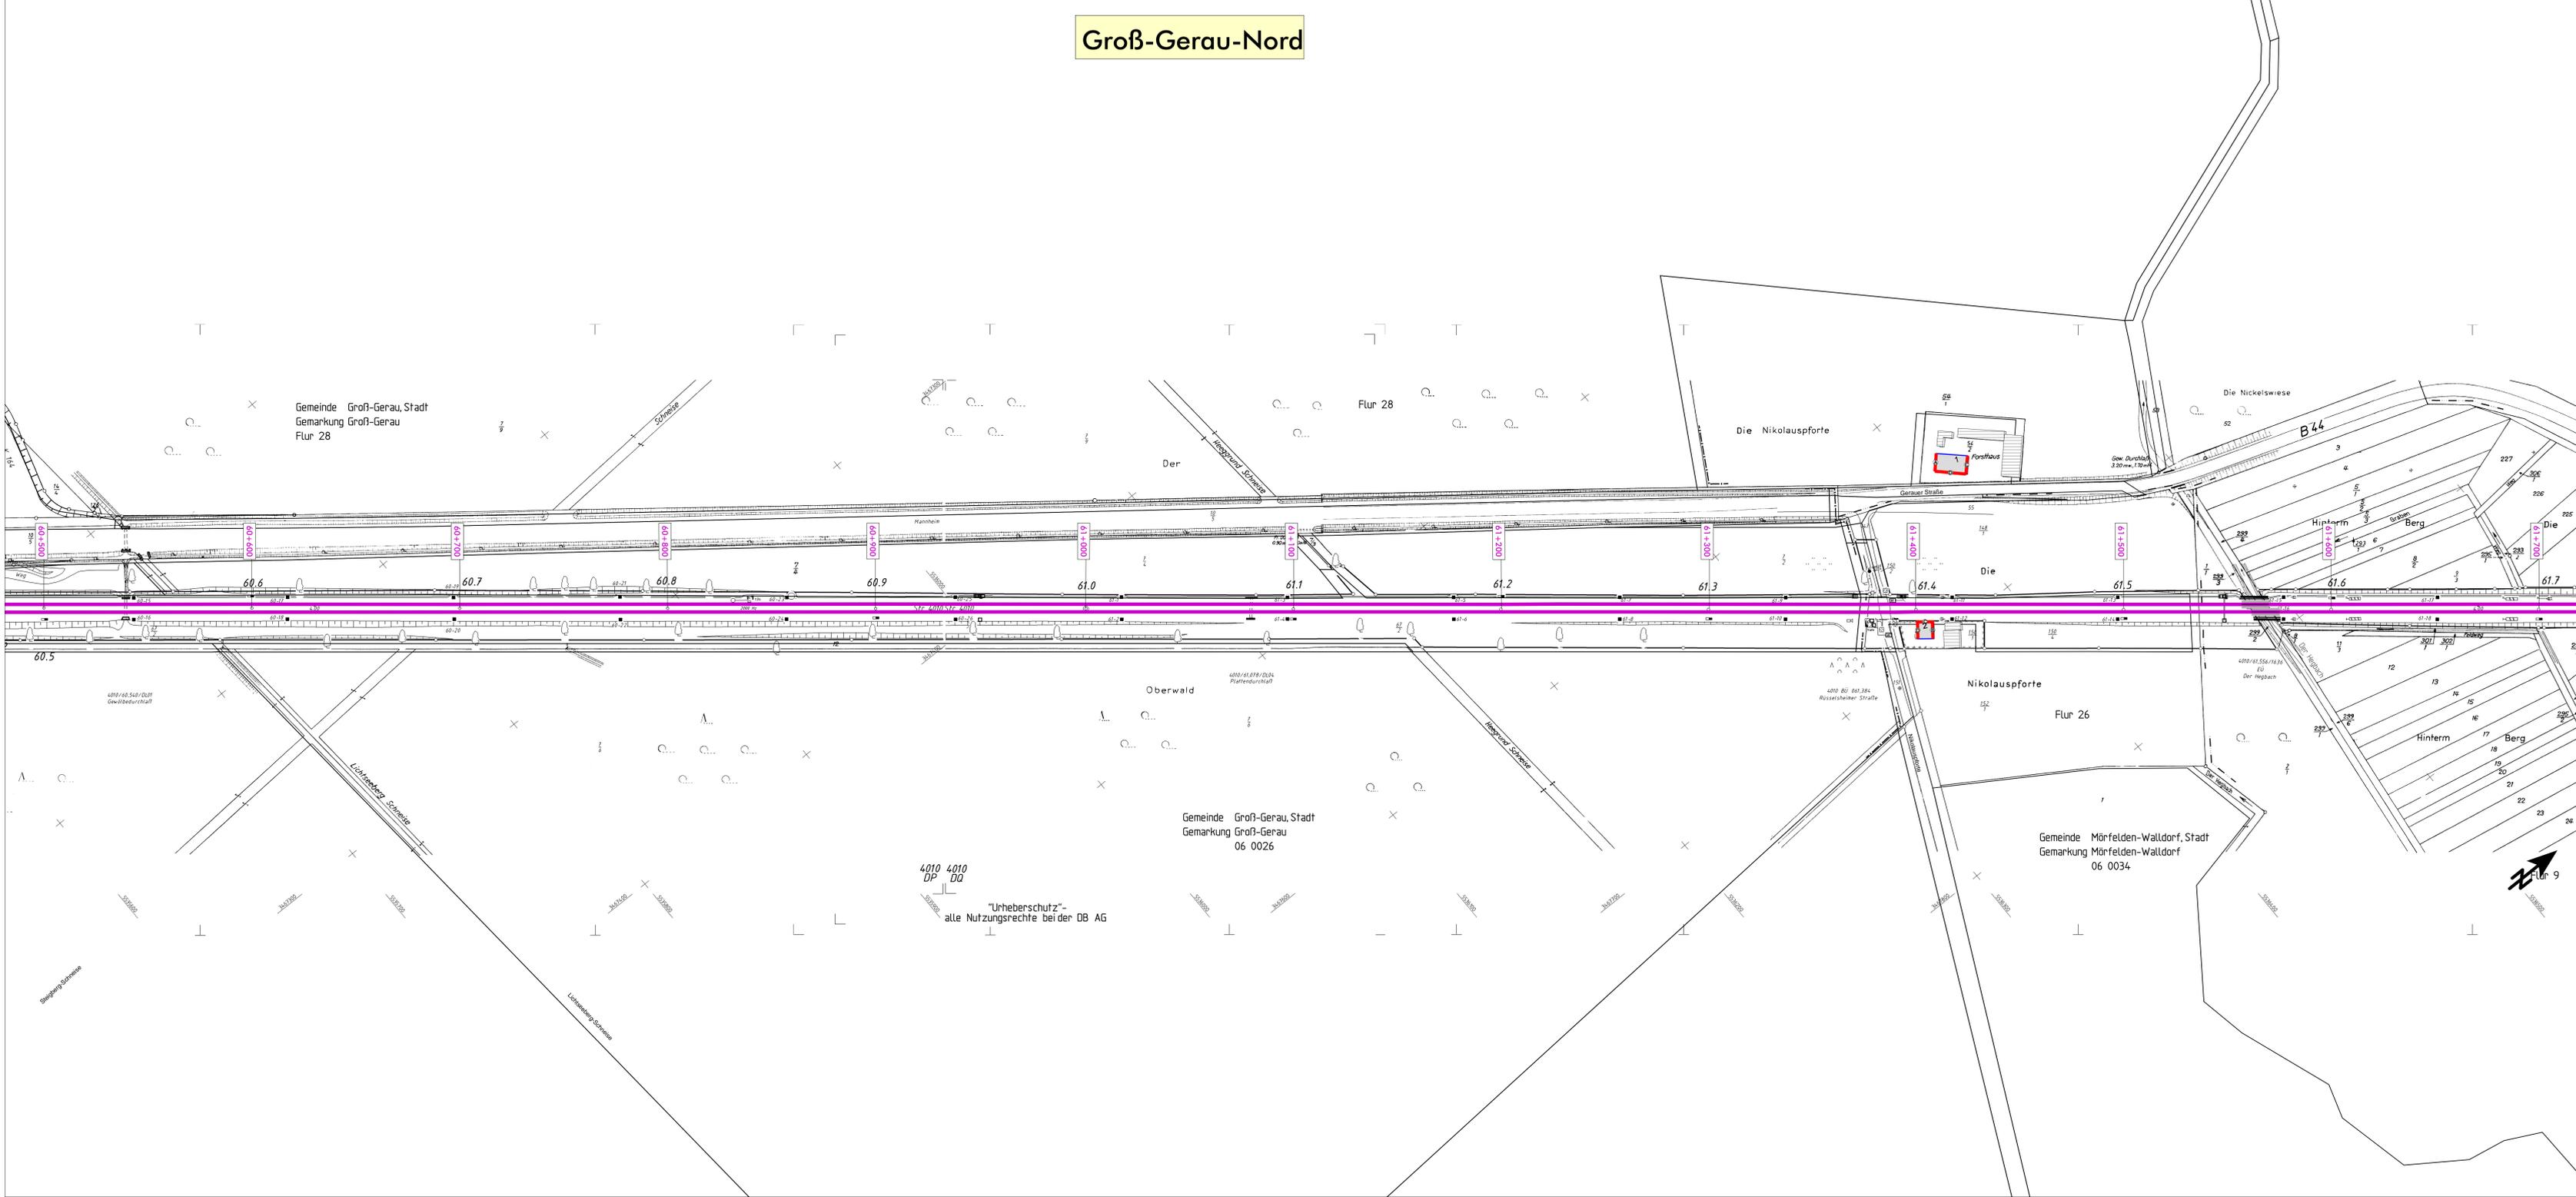

- Legende**
- Emission Schiene
  - Brücke
  - Geltungsbereich Bebauungsplan
  - Hauptgebäude nach 1974
  - Nebengebäude
  - Hauptgebäude vor 1974
  - vorhandene Lärmschutzwand
  - Fassade mit Grenzwertüberschreitung
  - o Fassadenpunkt
  - Wohngebiete
  - Mischgebiete
  - Gewerbegebiete
  - 57 dB(A) - Isophone (Nacht) - freie Schallausbreitung
  - - - 57 dB(A) - Isophone (Nacht) - reale Schallausbreitung

Maßstab 1:1000  
 0 12.5 25 50 75 100 m  
 GG000\_07

Genehmigungsplanung: Unterlage für eine Entscheidung nach § 18 AEG	
<b>DB NETZE</b> DB Netz AG Eisenbahnnetze Frankfurter Straße 65926 Frankfurt am Main Tel. (0211) 4006-0, Fax (0211) 4006-11	Projekt-Nr.: 3103-5 Datum: 03/2017 Status: SP Bearbeiter: PR Datum: 03/2017 Status: FG
Auftraggeber: <b>MODUS CONSULT</b> Postfach 2040 74377 Kerkira Tel. (0714) 4006-0, Fax (0714) 4006-11	
Auftraggeber: <b>DHM Hessen</b> Eisenbahninfrastruktur UfM Postfach 27 63081 Frankfurt am Main Tel. (069) 1450-100, Fax (069) 1450-101	
Datum: 03/2017 Status: SP Projekt: <b>Lärmsanierung an bestehenden Schienenwegen des Bundes</b> Strecke 4010, Mannheim (Hbf) - Frankfurt am Main (Stadion) Lageplan Streckenabschnitt Groß-Gerau, km 49,900 - 62,400 Berechnung ohne Lärmschutzmaßnahmen	

Gemeinde Groß-Gerau, Stadt  
 Gemarkung Groß-Gerau  
 Flur 28

Flur 28

Die Nikolauspforte

Die Nickelswiese

B 44

Forsthaus

Die

Nikolauspforte

Flur 26

Gemeinde Mörfelden-Walldorf, Stadt  
 Gemarkung Mörfelden-Walldorf  
 06 0034



4010 DP DA  
 "Urheberschutz"-  
 alle Nutzungsrechte bei der DB AG

Gemeinde Groß-Gerau, Stadt  
 Gemarkung Groß-Gerau  
 06 0026

Oberwald

Hinterm Berg

Flur 9