


# Groß-Gerau, OT Dornheim

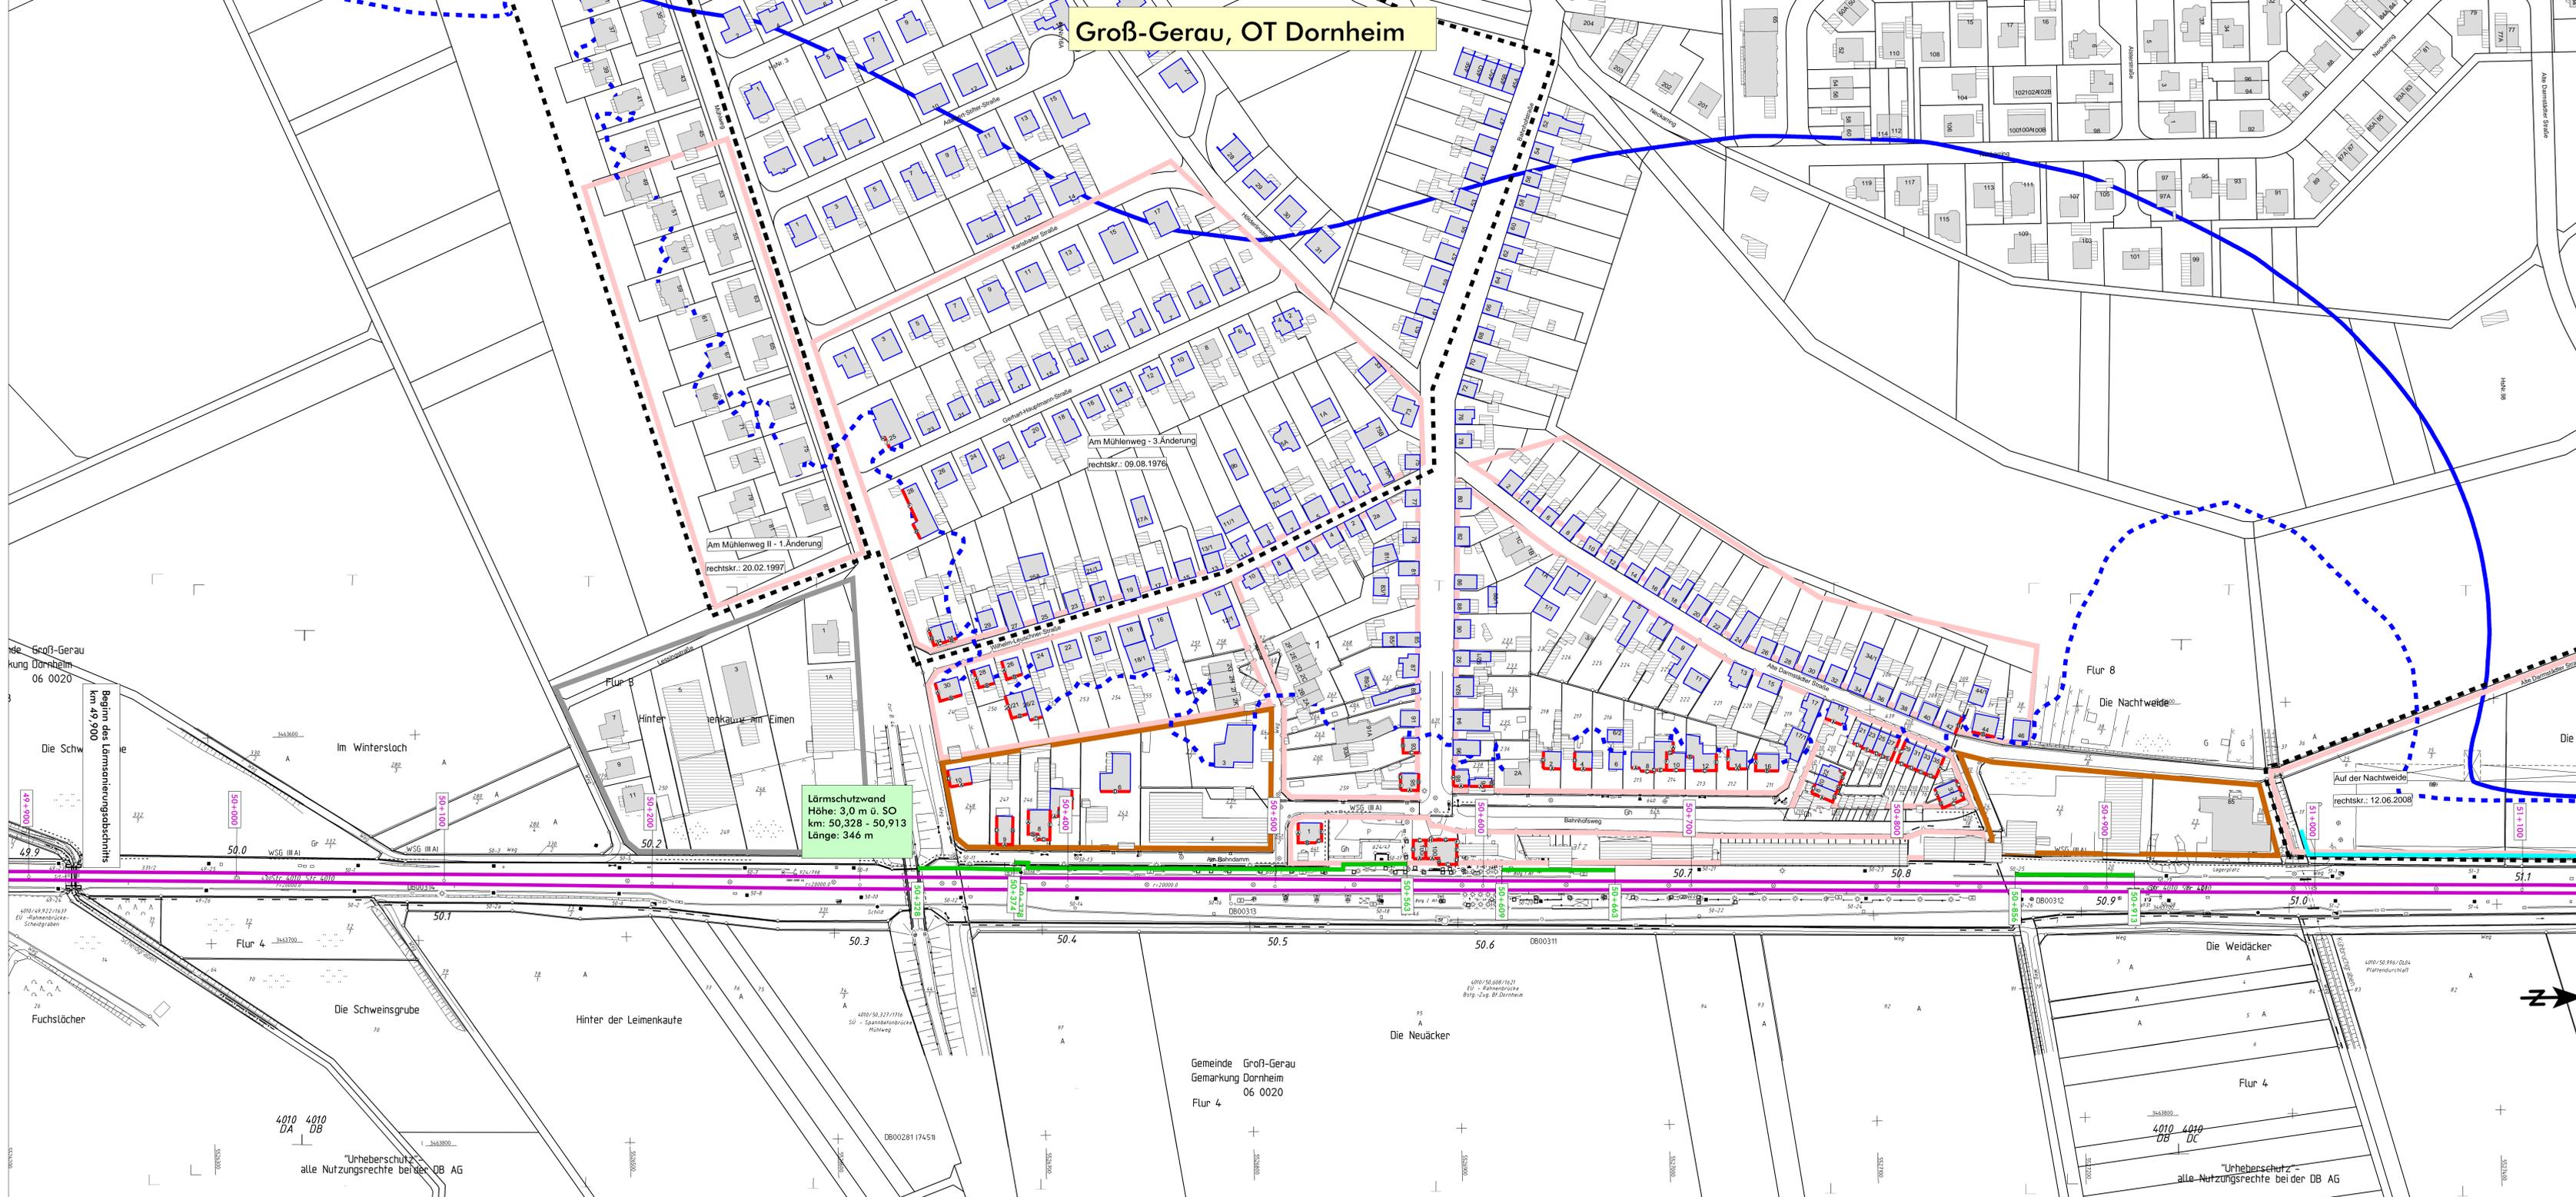

- Legende**
- Emission Schiene
  - Brücke
  - Geltungsbereich Bebauungsplan
  - Hauptgebäude nach 1974
  - Nebengebäude
  - Hauptgebäude vor 1974
  - vorhandene Lärmschutzwand
  - geplante Lärmschutzwand
  - Fassade mit Grenzwertüberschreitung
  - Fassadenpunkt
  - Wohngebiete
  - Mischgebiete
  - Gewerbegebiete
  - 57 dB(A) - Isophone (Nacht) - freie Schallausbreitung
  - - - 57 dB(A) - Isophone (Nacht) - reale Schallausbreitung

Maßstab 1:1000 GG001\_01

Genehmigungsplanung: Unterlage für eine Entscheidung nach § 18 AEG

<b>DB NETZE</b>	Projektname: 4010/58.996/02/04 Planfortschritt: 100%	Projekt-Nr.: 3103-5
	Projekt-Kategorie: 1000 Umfang: 1000	Datum: 03/2017
Autor: [Name]	Bearbeiter: [Name]	Prüfer: [Name]
Datum: [Datum]	Status: [Status]	Umfang: [Umfang]

**MODUS CONSULT**  
Helmholtzstraße 10  
74377 Rastatt  
Tel: (0714) 94006-0, Fax: (0714) 94006-11

Kartographie: dm  
Skala: 1:1000

**Lärmsanierung an bestehenden Schienenwegen des Bundes**  
Strecke 4010, Mannheim (Hbf) - Frankfurt am Main (Stadion)

**Lageplan**

Streckenabschnitt Groß-Gerau, km 49,900 - 62,400  
Berechnung mit aktiven Lärmschutzmaßnahmen

Die Schw...  
Beginn des Lärmsanierungsabschnitts  
km 49,900

4010 DA DB  
4010 DB DC

„Urheberschutz - alle Nutzungsrechte bei der DB AG“

Gemeinde Groß-Gerau  
Gemarkung Dornheim  
Flur 4 06 0020

