Groß-Gerau-Nord

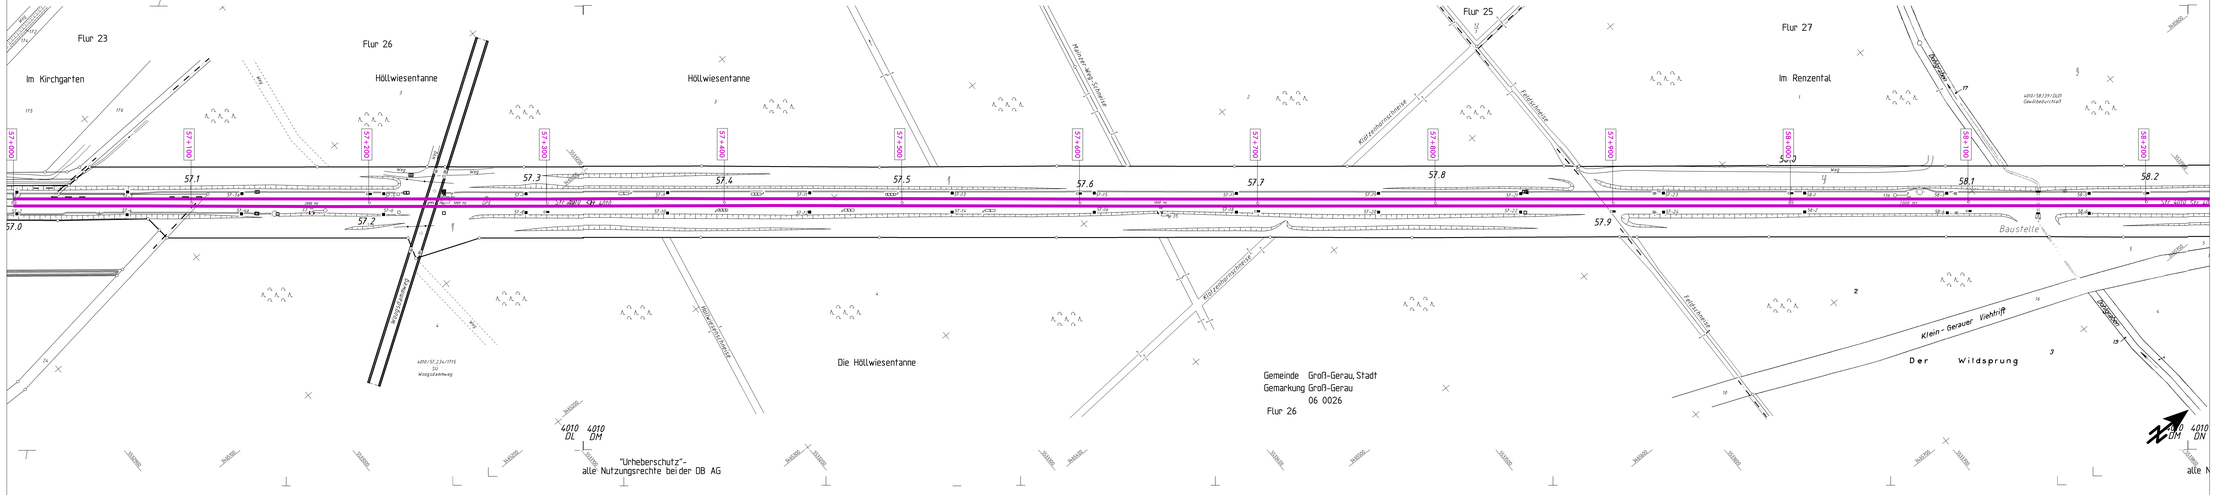

Legende

- Emission Schiene
- Brücke
- Geltungsbereich Bebauungsplan
- Hauptgebäude nach 1974
- Nebengebäude
- Hauptgebäude vor 1974
- vorhandene Lärmschutzwand
- Fassade mit Grenzwertüberschreitung
- Fassadenpunkt
- Wohngebiete
- Mischgebiete
- Gewerbegebiete
- 57 dB(A) - Isophone (Nacht) - freie Schallausbreitung
- 57 dB(A) - Isophone (Nacht) - reale Schallausbreitung

Maßstab 1:1000

GG000_04

0 12,5 25 50 75 100 m

Genehmigungsplanung: Unterlage für eine Entscheidung nach § 18 AEG

DB NETZE

Projekt-Nr. 19036-4

	Name	Datum
gez.	03/2017	SP
bearb.	03/2017	MR
gepr.	03/2017	FG

Planverfasser: MODUS CONSULT, Mechtersheimer Straße 134, 76726 Germersheim, Tel. (07272) 74004-0, Fax (07272) 74004-77, Karlsruhe, den

Maßstab: 1:500

Lärmsanierung an bestehenden Schienenwegen des Bundes

Strecke 4010, Mannheim (Hbf) - Frankfurt am Main (Stadion)

Plan: **Lageplan**

Streckenabschnitt Groß-Gerau, km 49,900 - 62,400

Berechnung ohne Lärmschutzmaßnahmen