


Anlage 1 Geltungsbereich des Bebauungsplanes „Am Hermannsberg West“

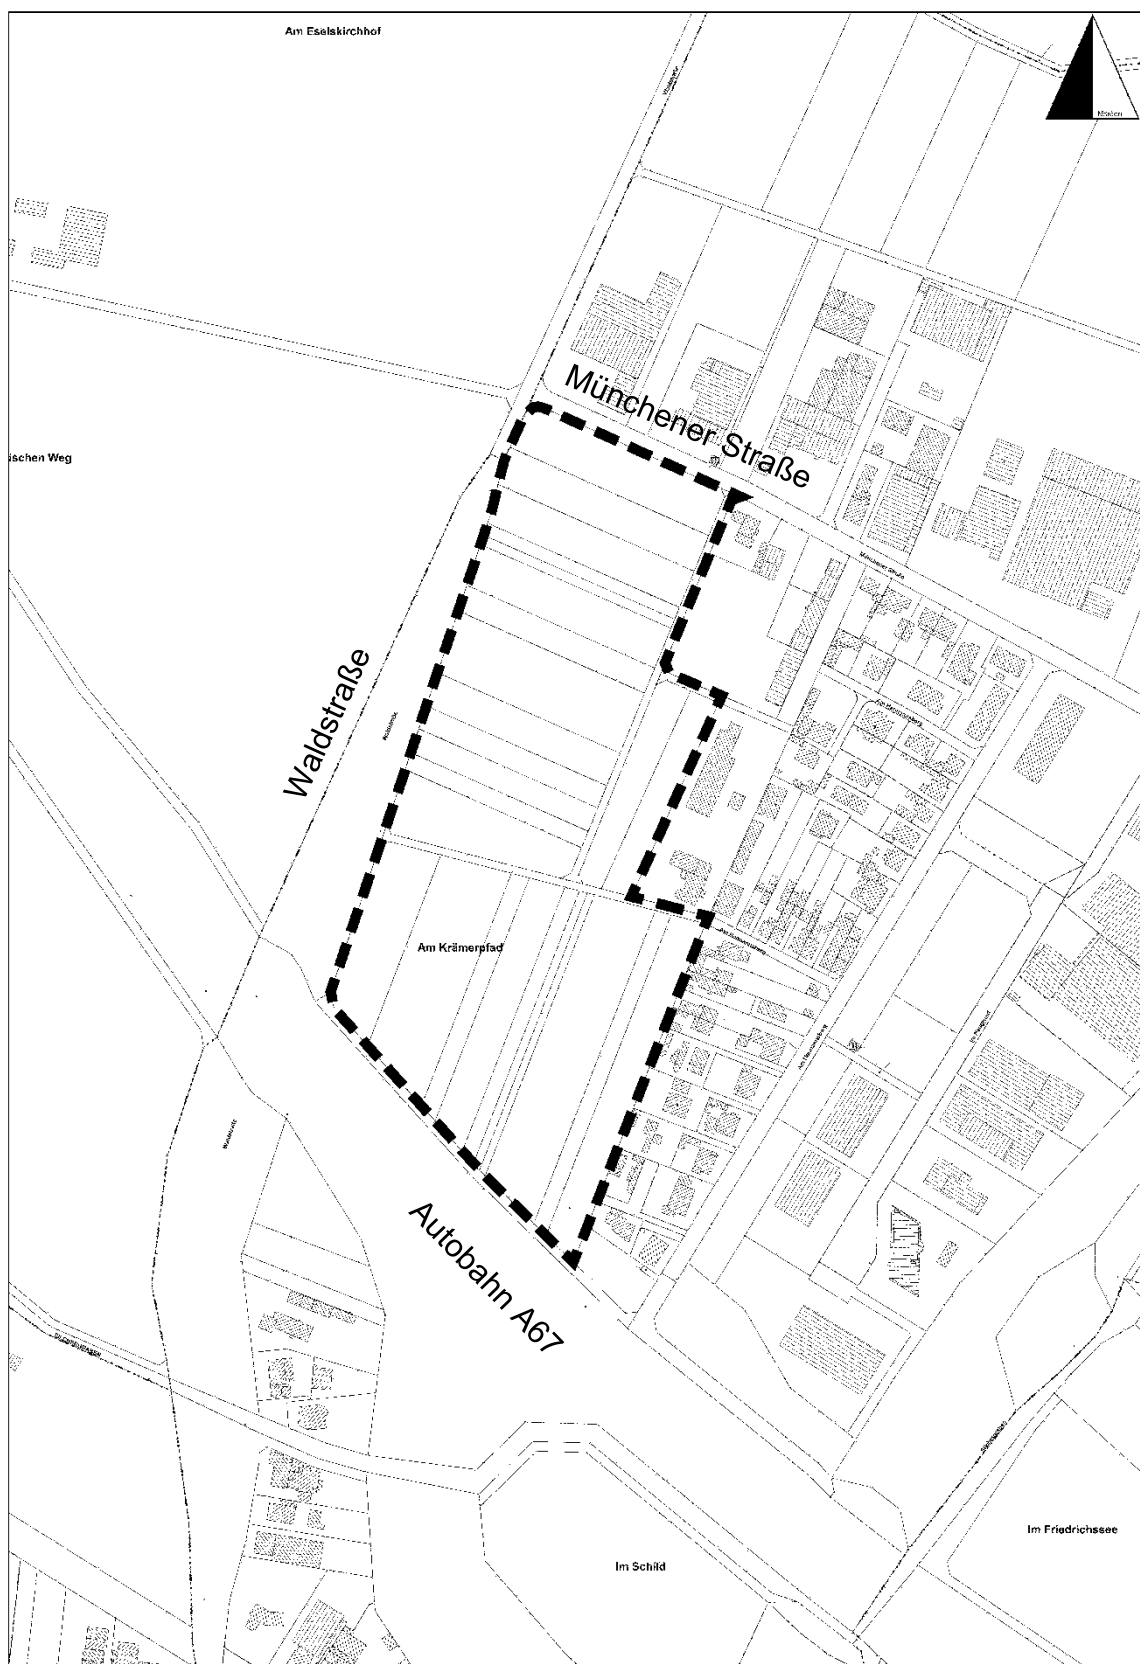

Quelle: Stadt Groß-Gerau

Folgende Grundstücke sind ganz oder teilweise (tw) Bestandteil des Plangebietes
(alle Flurstücke Gemarkung Groß-Gerau).

Flur	Fl.St.Nr.	Flächengröße	Eigentum	Derzeitige Nutzung
24	373/2	2866,00 m ²	Privat	Ackerland
24	374/1	2274,00 m ²	„	„
24	374/2	2273,00 m ²	„	„
24	375	712,00 m ²	„	„
24	376	557,00 m ²	„	„
24	377	2400,00 m ²	„	„
24	378	1502,00 m ²	„	„
24	379	3521,00 m ²	„	„
24	380	1888,00 m ²	„	„
24	381	1274,00 m ²	„	„
24	382	1328,00 m ²	„	Gartenbauland
24	383	933,00 m ²	„	Ackerland
24	384	2591,00 m ²	Stadt GG	„
24	385/1	897,00 m ²	„	Fahrweg
24	390 tw	Ca. 157,00 m ²	„	„
24	391/1	1777,00 m ²	privat	Ackerland
24	392/1	1778,00 m ²	„	„
24	397 tw	Ca. 651,00 m ²	Stadt GG	Fahrweg
24	399	2857,00 m ²	Privat	Ackerland
24	400	4451,00 m ²	„	„
24	402	1250,00 m ²	„	„
24	403	2654,00 m ²	Hessische Land- gesellschaft	„
24	404	1187,00 m ²	Privat	„
24	405	630,00 m ²	„	„
24	406	583,00 m ²	„	„
24	407	5420,00 m ²	Hessische Land- gesellschaft	„
24	408	1485,00 m ²	Privat	„
24	409	3375,00 m ²	„	„
Gesamt		ca. 53.271,00 m ²		