


Gemeinde Büttelborn

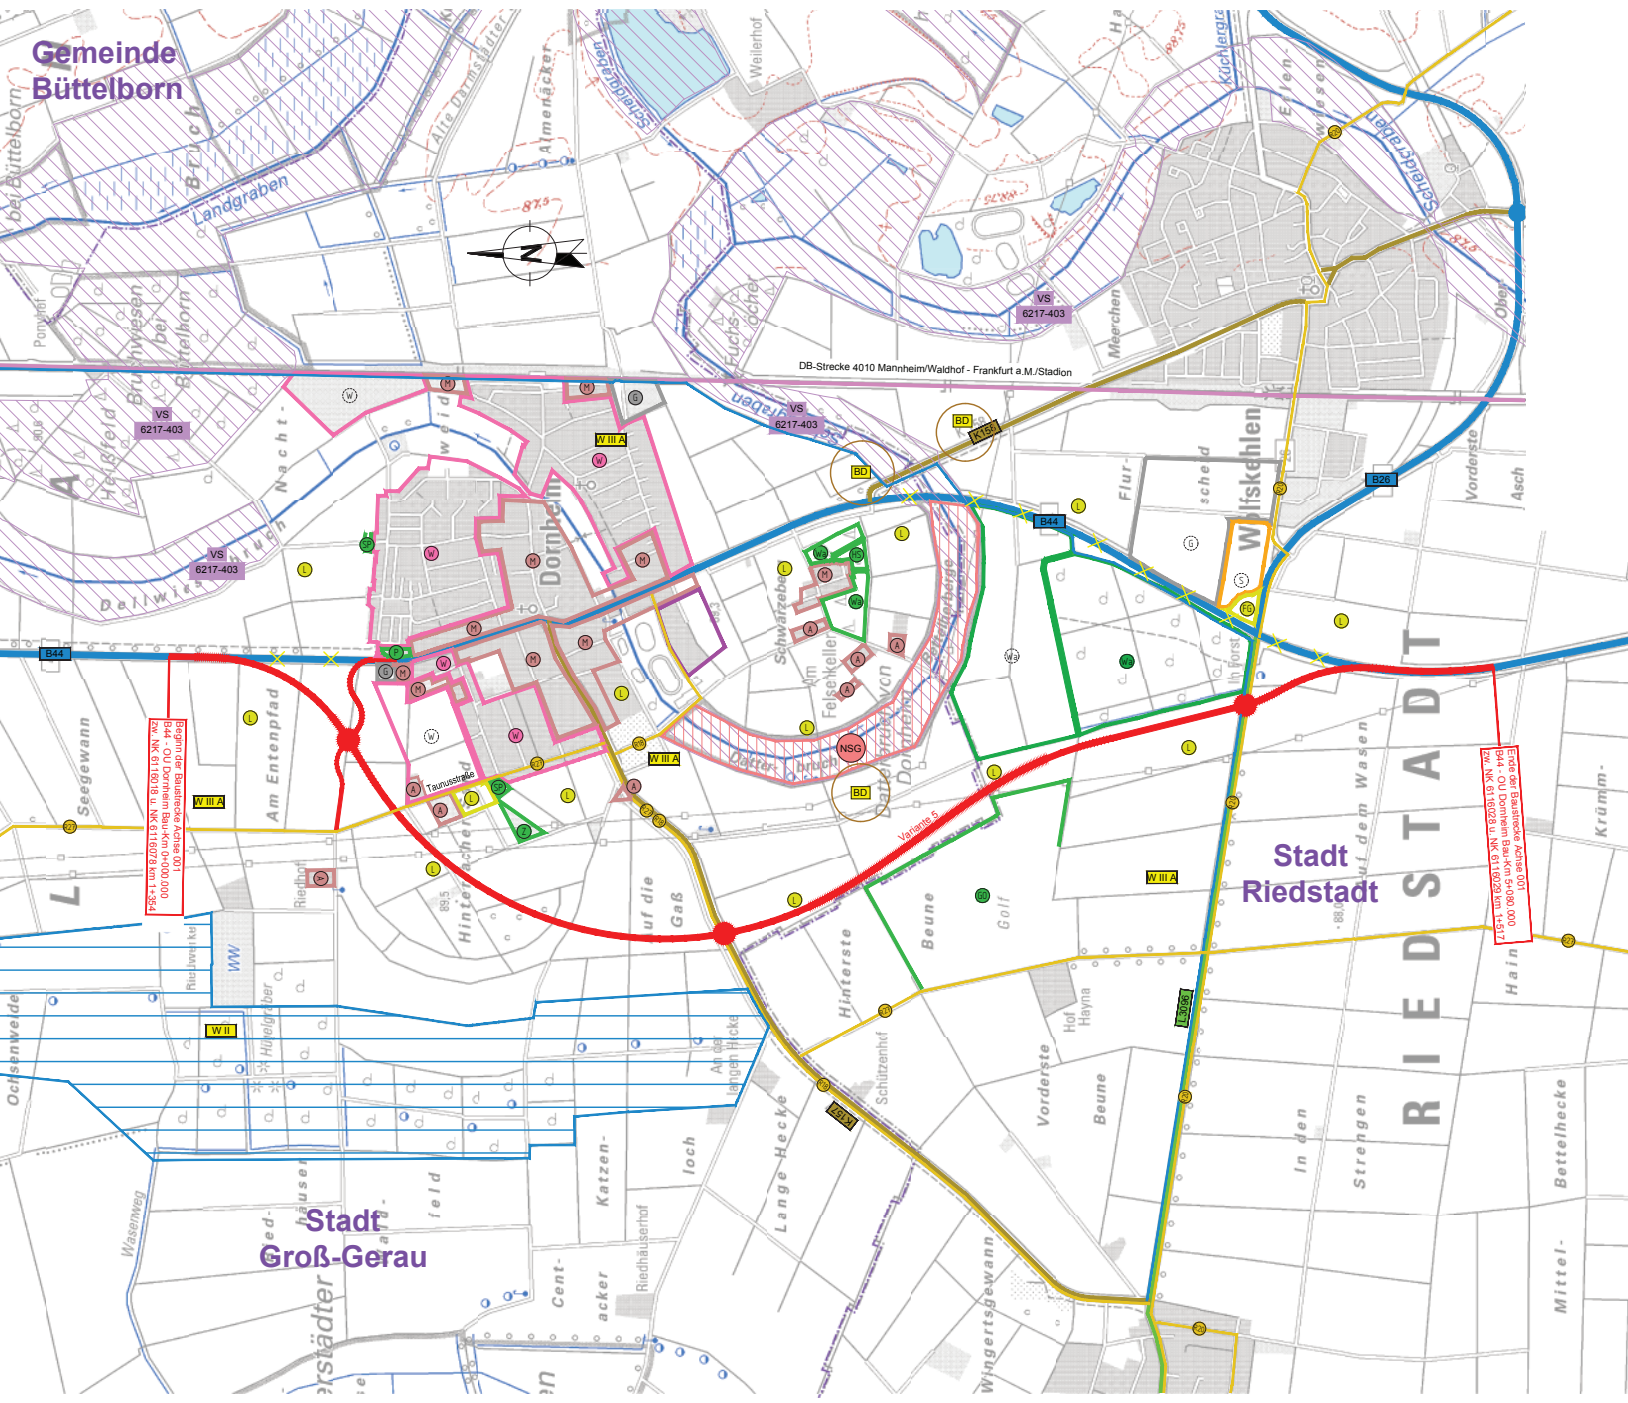


